

CONTO
CORRENTE


CONTO
CORRENTE




CITTÀ DI TRAPANI
Provincia di Trapani
Medaglia d'Oro al Valor Civile
Settore sesto

2.5 Rilievo stato di fatto.

PALCOSCENICO

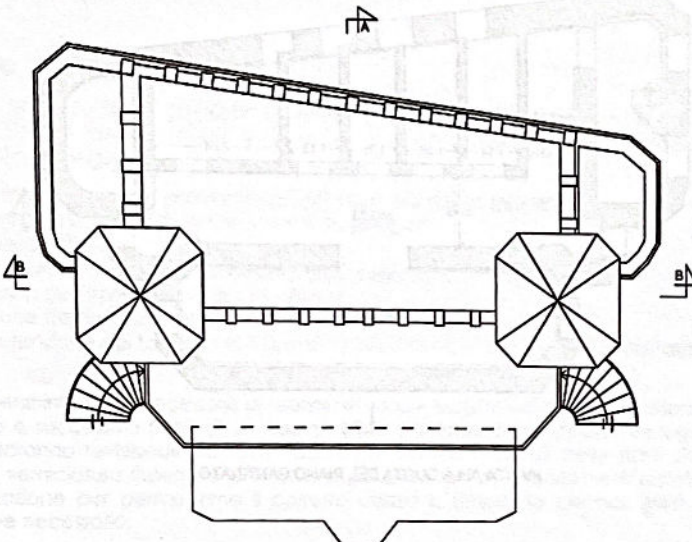


PIANTA DELLE COPERTURE

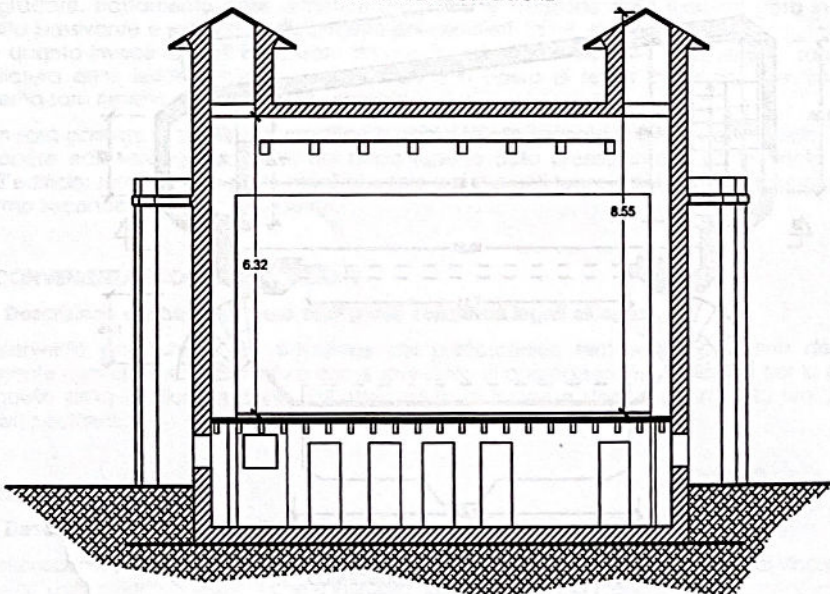


SEZIONE A-A



PALCOSCENICO

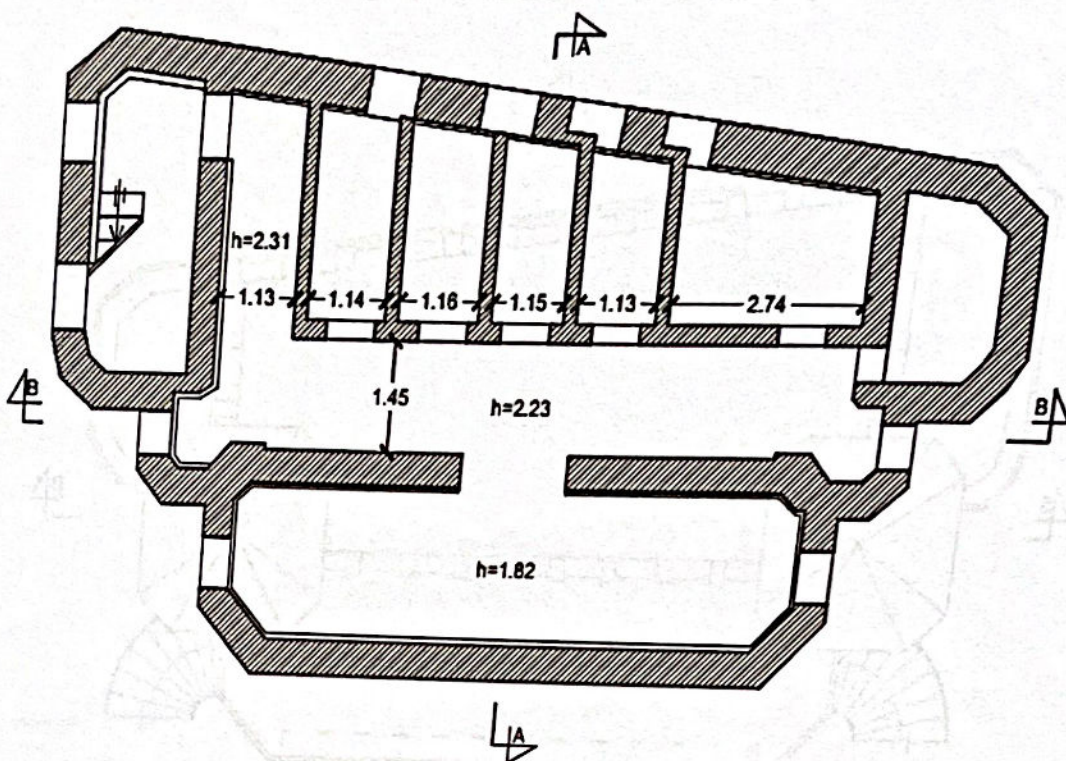

PIANTA ALLA QUOTA DEL PIANO CANTINATO

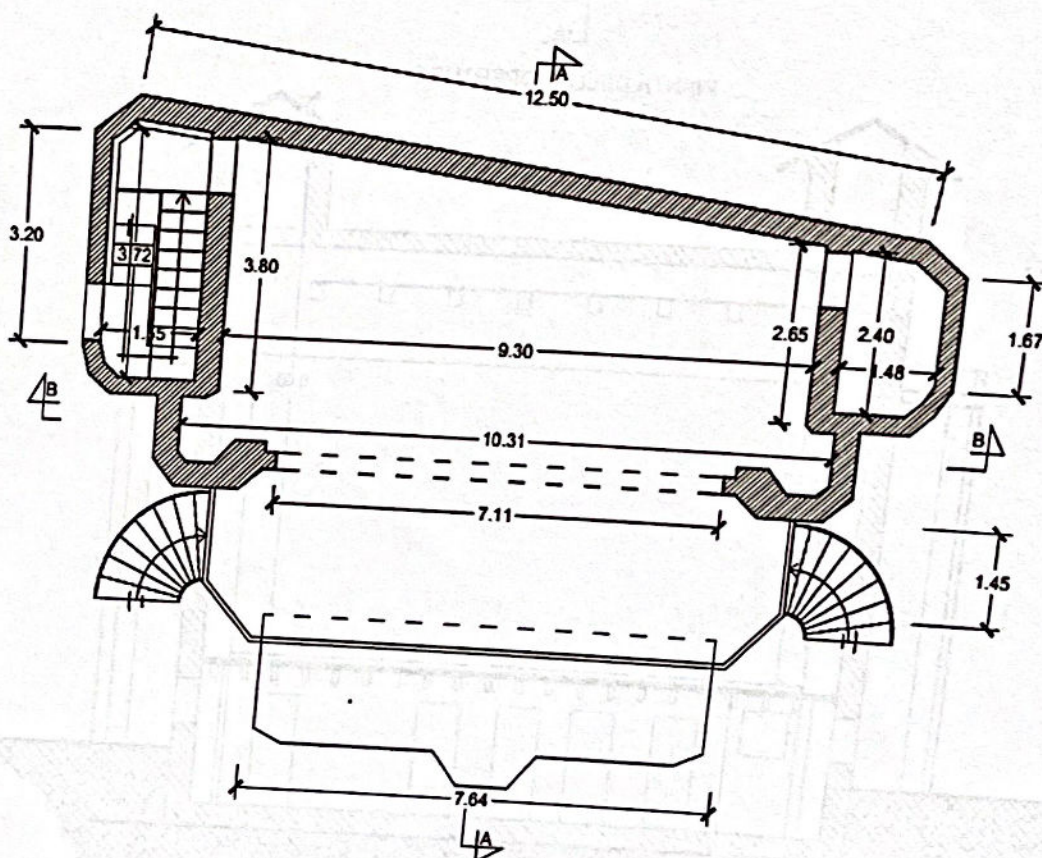

PIANTA ALLA QUOTA DEL PALCOSCENICO

PROGETTO DI MANUTENZIONE STRAORDINARIA DELLA CASINA DELLE PALME
ARCH. ANGELO FICI
PIANTE DELLA CASINA DELLE PALME CON INDIVIDUAZIONE DEGLI INTERVENTI PREVISTI
Scala 1:100

PROSPETTO INTERNO:
rimozione di intonaco ammorbato e sua ricostruzione
raschiatura vecchie pitture
integgiatura per interni

SERVIZI:
fornitura di gruppo di pressurizzazione
per impianto idrico sanitario

FINITURE:
posa in opera di battiscopa in ceramica
verniciatura serramenti ed infissi

IMPIANTO ELETTRICO:
revisione ed integrazione

PiANO TERRA

OPERE IN FERRO:
rimozione
revisione
sabbatura
verniciatura
sostituzione dei punti luce
sostituzione zanchi di ancoraggio
ricollocamento

ILLUMINAZIONE:
sostituzione dei faretti
presenti con altri
a tecnologia LED

OCULO:
realizzazione di elemento in PVC termosaldato
in loco, a forma troncoconica, da collocarsi intorno
al tronco della Washington, al fine di impedire
le infiltrazioni per dilavamento di acqua meteorica

FINITURE:
smontaggio, revisione e ricollocazione di infissi

PiANO PRIMO

OCULO:
realizzazione di elemento in PVC termosaldato
in loco, a forma troncoconica, da collocarsi intorno
al tronco della Washington, al fine di impedire
le infiltrazioni per dilavamento di acqua meteorica



COPERTURA:
realizzazione di impermeabilizzazione
composta da elastomero di
polietilene monocomponente

PiANO DELLE COPERTURE

0 1 5 m



PROGETTO DI MANUTENZIONE STRAORDINARIA DELLA CASINA DELLE PALME
ARCH. ANGELO FICI
PROSPETTI DELLA CASINA DELLE PALME CON INDIVIDUAZIONE DEGLI INTERVENTI PREVISTI
scala 1:100

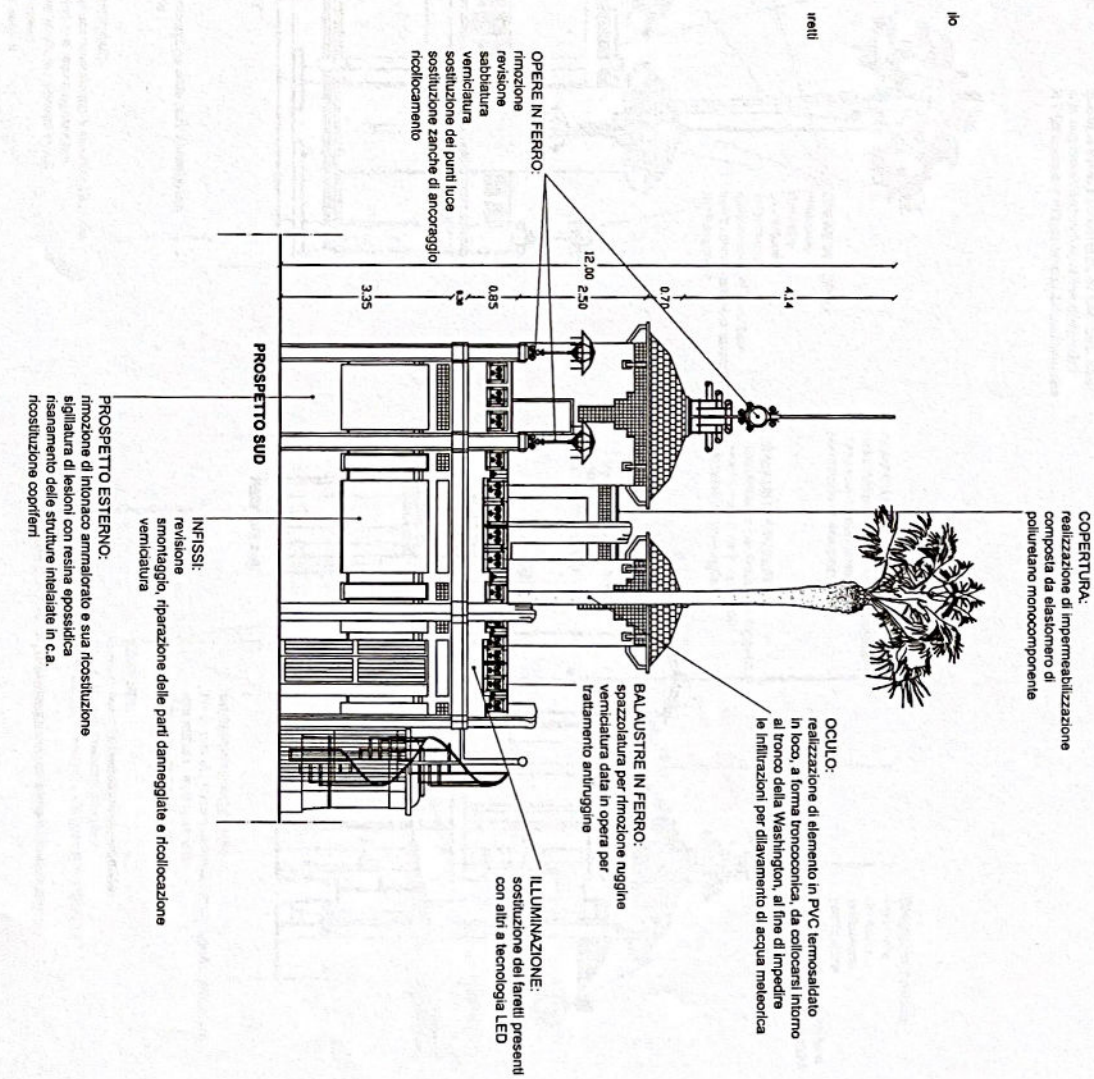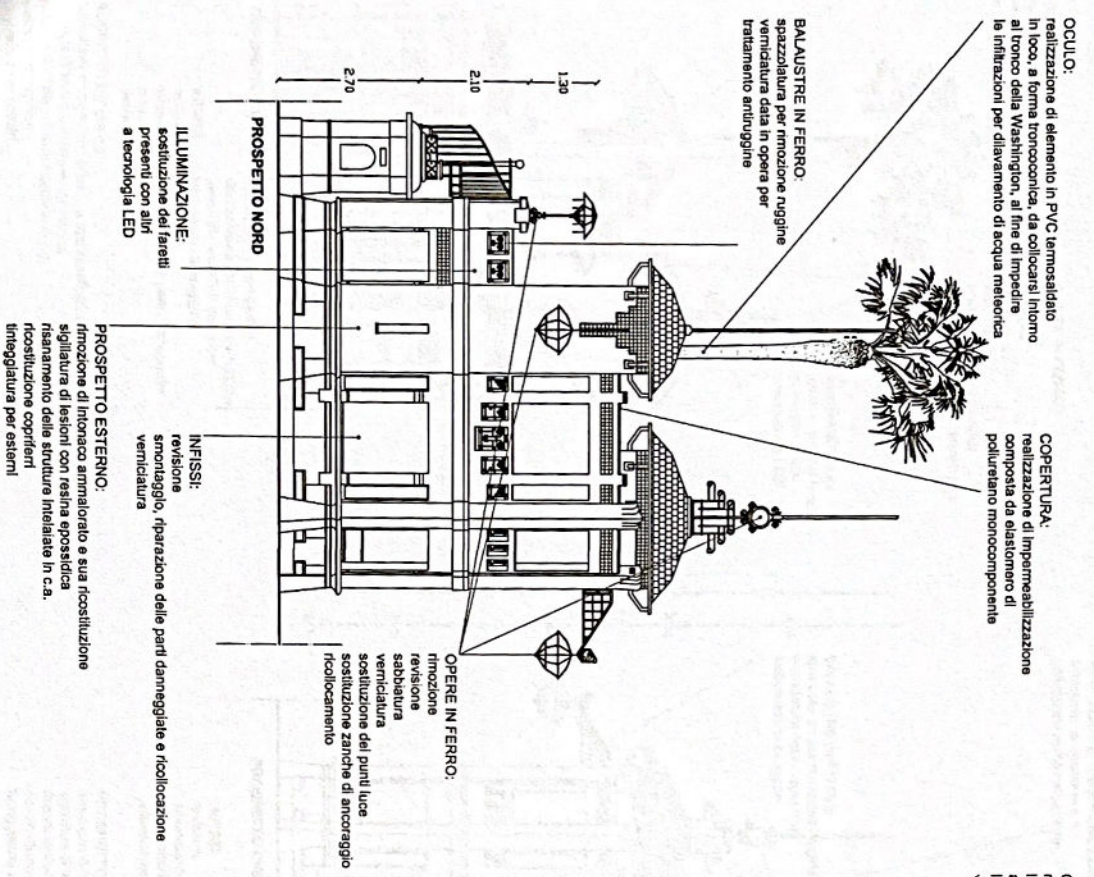


NON INDIVIDUATI NEGLI ELENCHI GRAFICI:
 ruggine dei cancelli di accesso e della recinzione
 prodotti nelle pubbliche discariche
 smontaggio di ponteggio in elementi portanti in metallo



PROGETTO DI MANUTENZIONE STRAORDINARIA DELLA CASINA DELLE PALME
 ARCH. ANGELO FICI
 UBICAZIONE ED INQUADRAMENTO URBANISTICO



ORTOFOTO

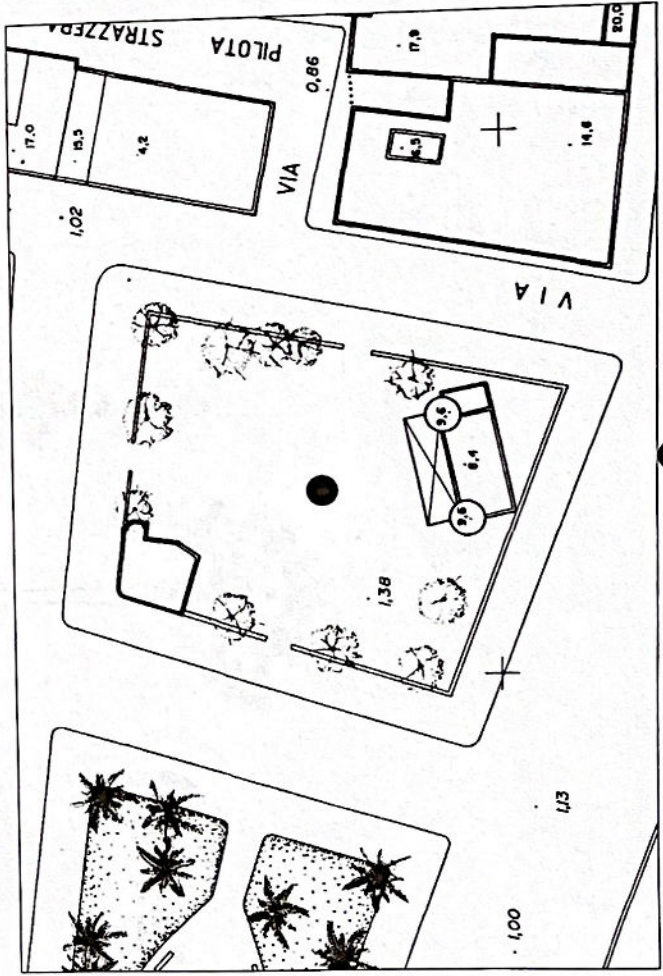


STRALCIO PLANIMETRICO SCALA 1:500

AREA DI INTERVENTO



STRALCIO AEROFOTOGRAFICO SCALA 1:5.000

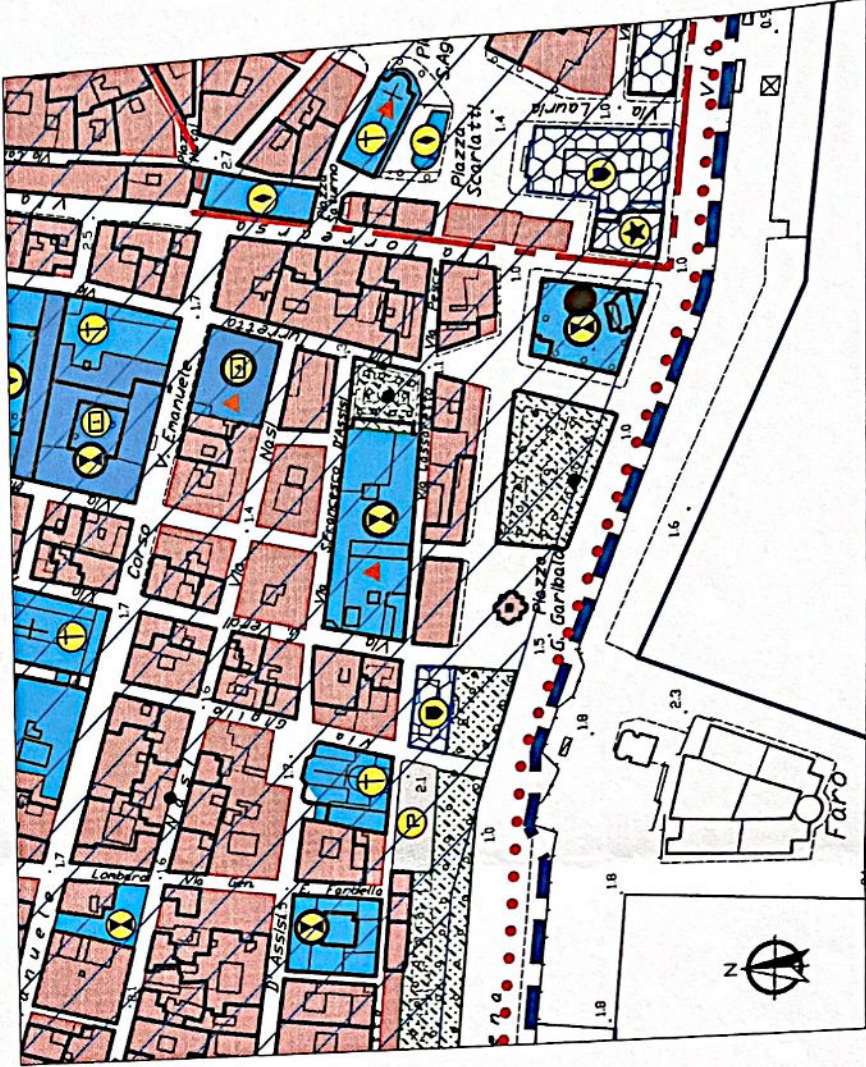

STRALCIO P.R.G. SCALA 1:2.000

CONTO
 CORRENTE

ORD. NA

29	
30	
31	