


Nord

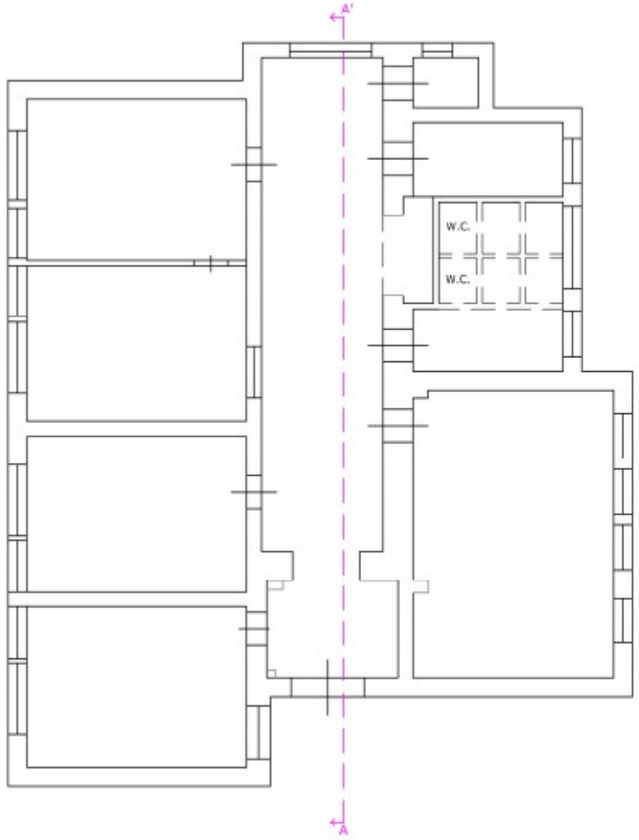


PIANTA PIANO TERRA
Scala 1:100

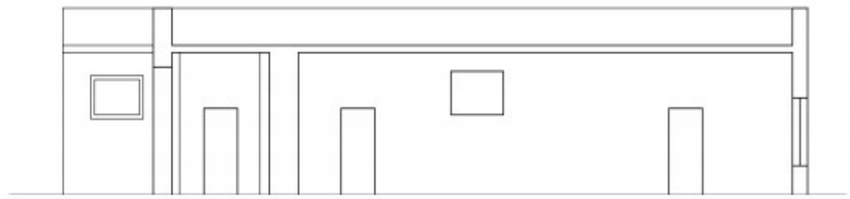

SEZIONE A-A'
Scala 1:100

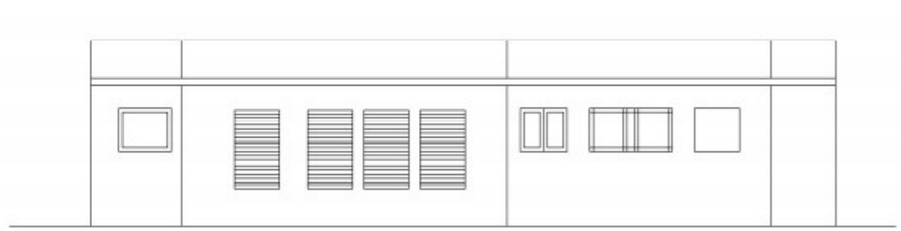

Prospetto Nord
Scala 1:100

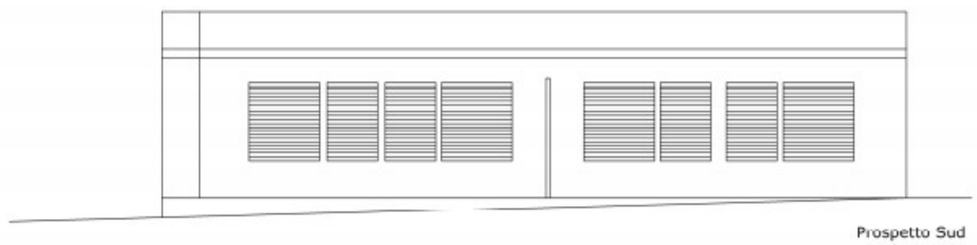

Prospetto Sud
Scala 1:100