



CITTA' DI TRAPANI
 Provincia di Trapani
 Medaglia d'Oro al Valor Civile


Ritipizzazione Urbanistica di un'area sita nel Comune di Trapani, quartiere "Villa Rosina", delimitato dalla Via Vulcano, dalla Via Elettra e dalla Via Fedra, di proprietà dei Sig. Rosalba Lamia, Nicola Lamia e Giuseppe Lamia, in esecuzione della Sentenza del T.A.R. Sicilia, Palermo, n. 1293/2020 sul ricorso presentato dagli stessi innanzi al T.A.R. Sicilia - Sezione III

Carta dei vincoli

Arch. Vincenza Canale Dirigente del 3° Settore
 Arch. Salvatore D'Angelo Resp. Ser. Urbanistica


[Signature]

VI 570
 IL COMMISSARIO AD ACTA
 Arch. Marcello Annaloro

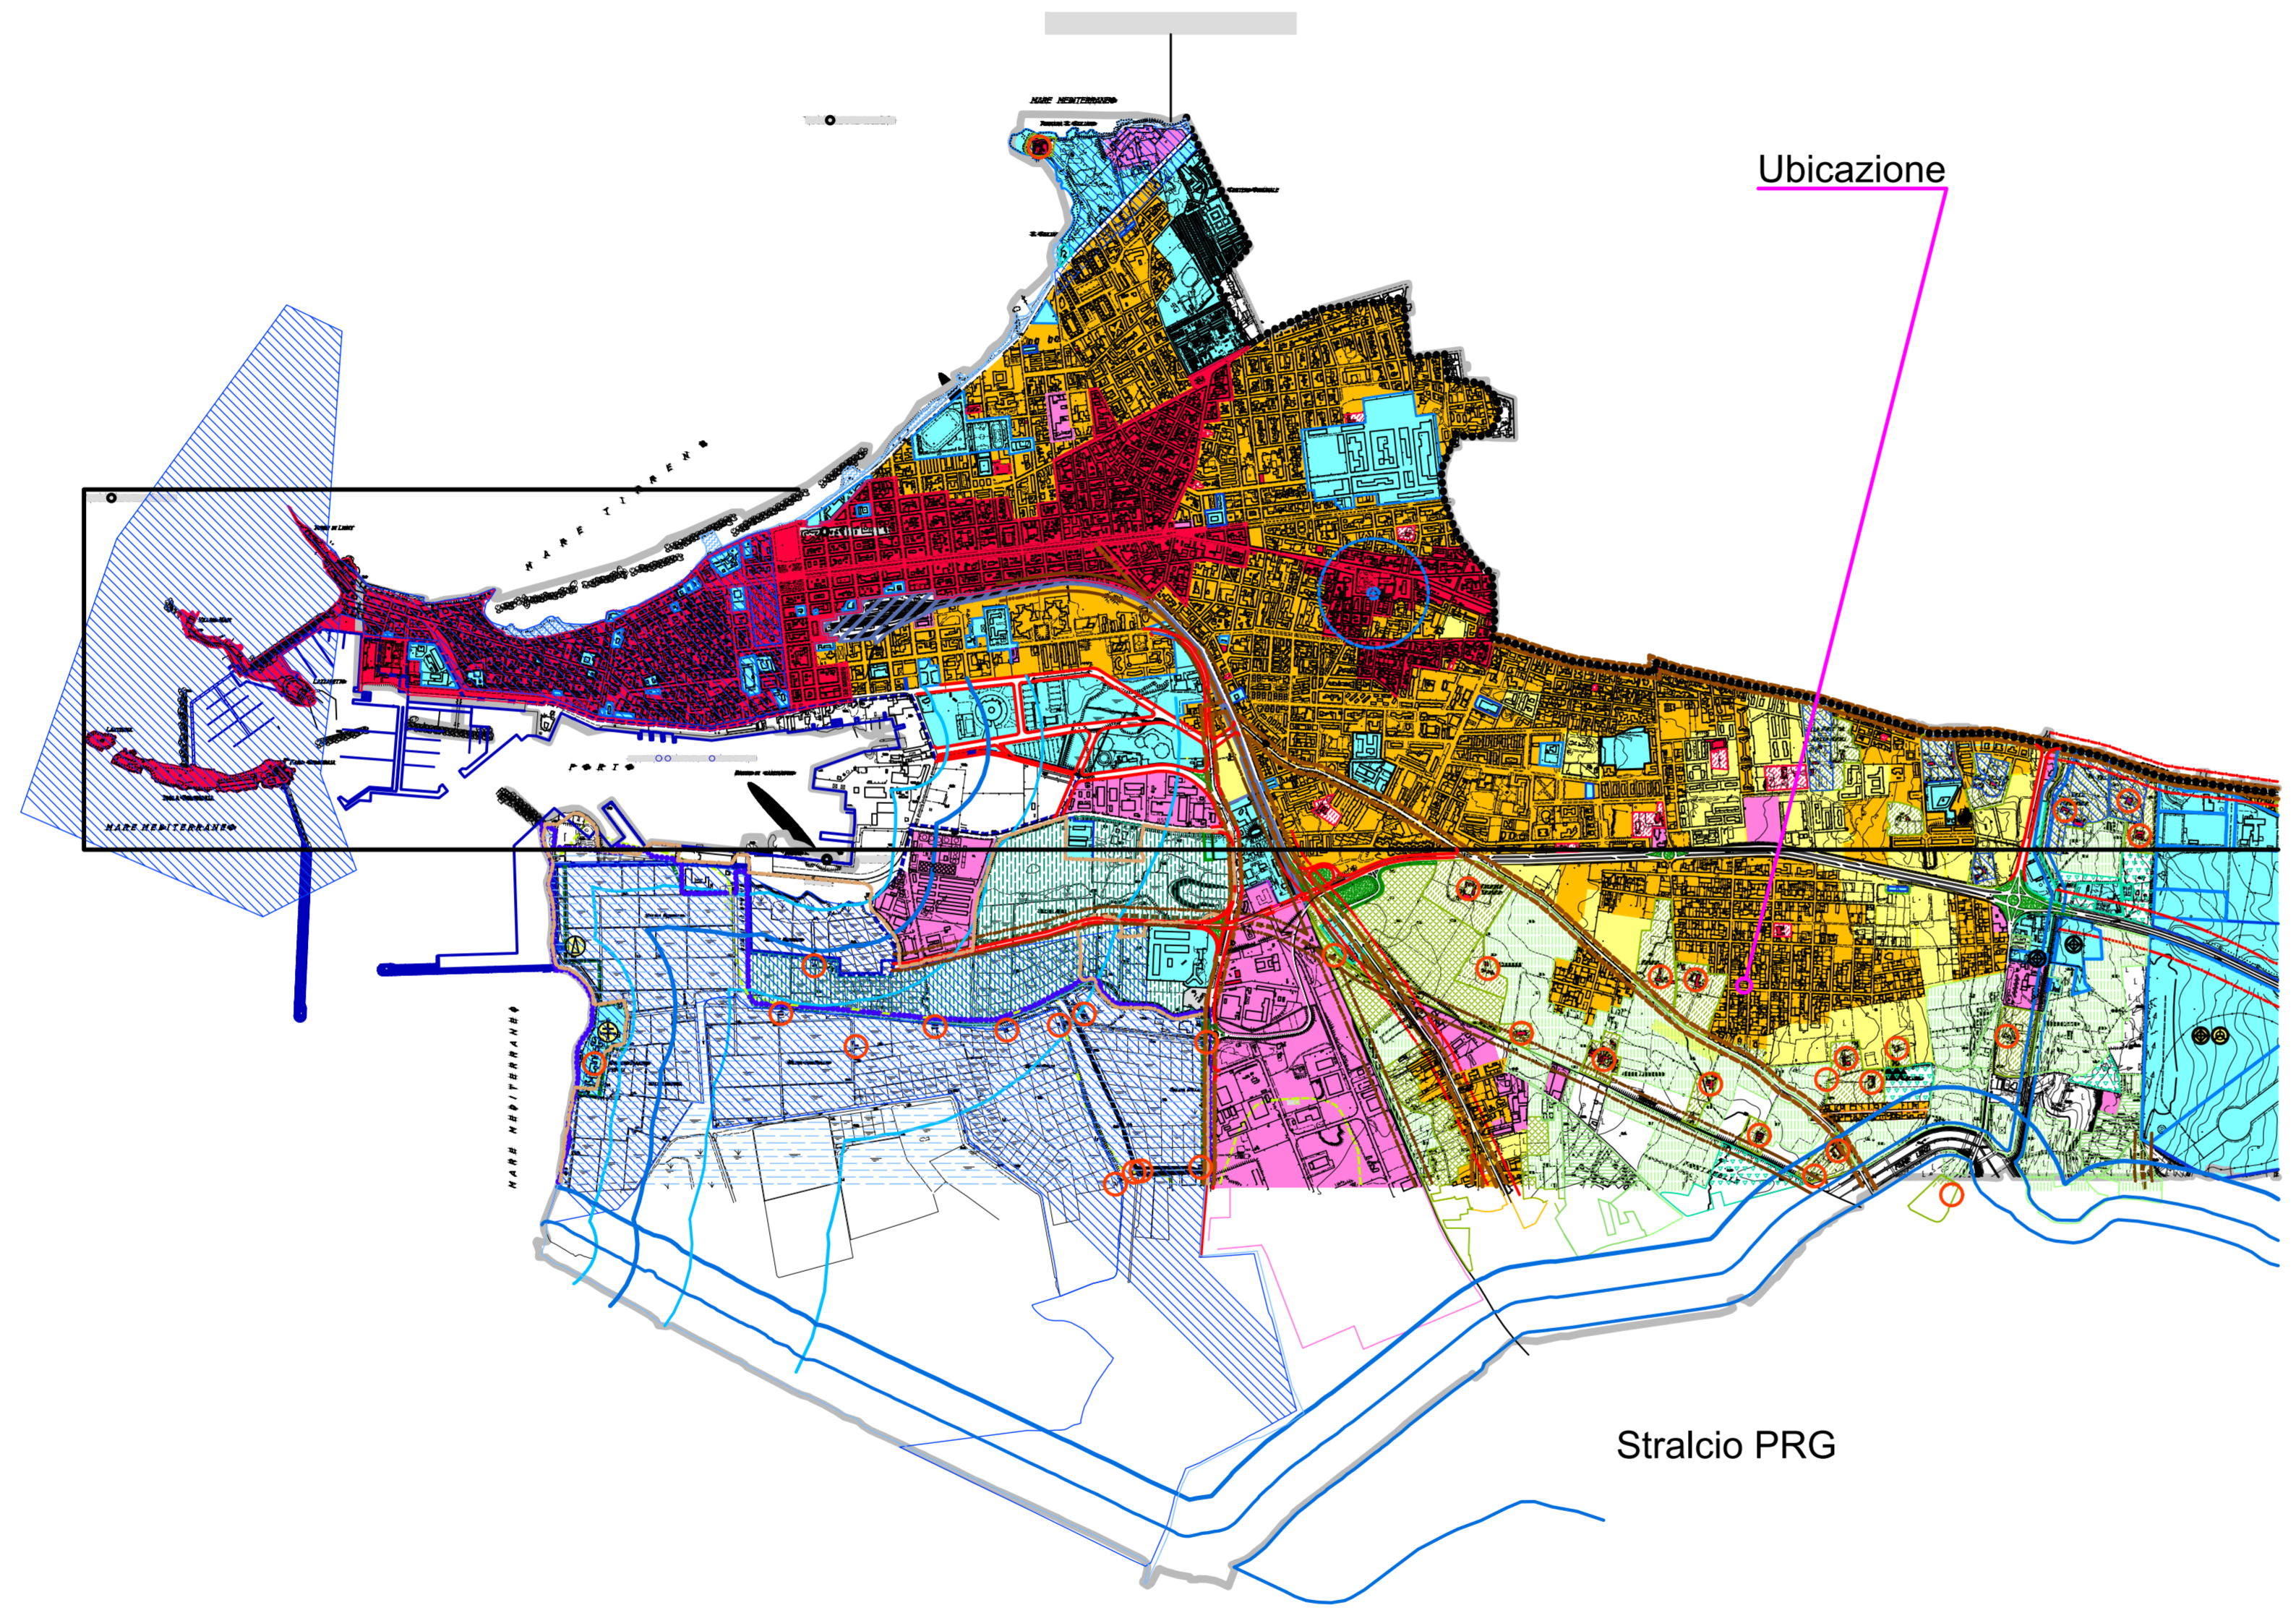

Stralcio PRG

Ubicazione

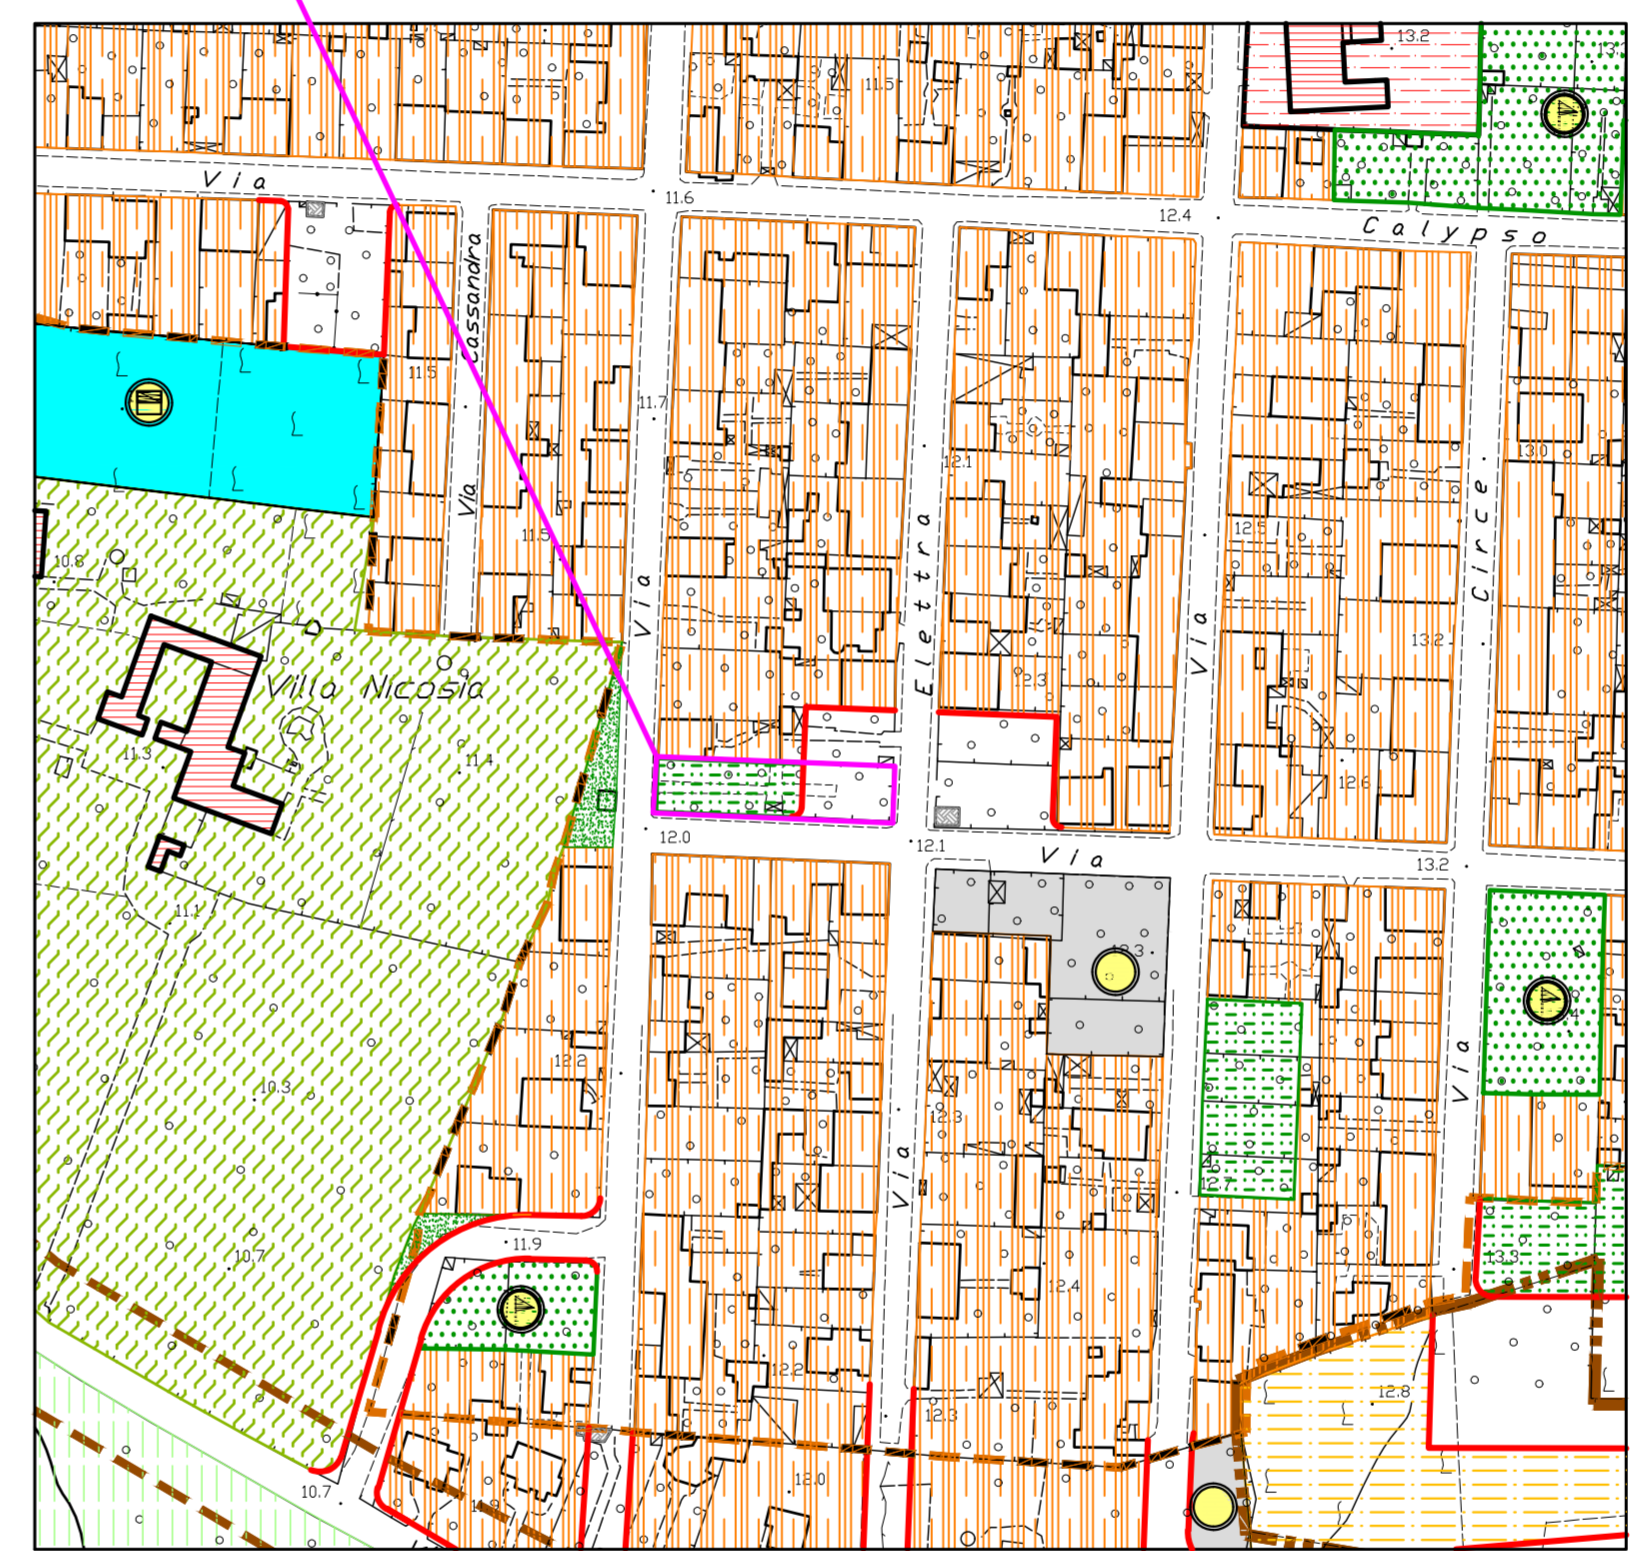

- Fv - AREE PER SPAZI PUBBLICI ATTREZZATI A PARCO E PER IL GIOCO E LO SPORT - Spazi pubblici a verde di progetto
- Viabilità di progetto

Stralcio PRG 1:2.000

Ubicazione



Stralcio Piano Paesaggistico