


QUADRO D'UNIONE DELLE TAVOLE DI PROGETTO
ALLA SCALA 1:2.000 E 1:10.000

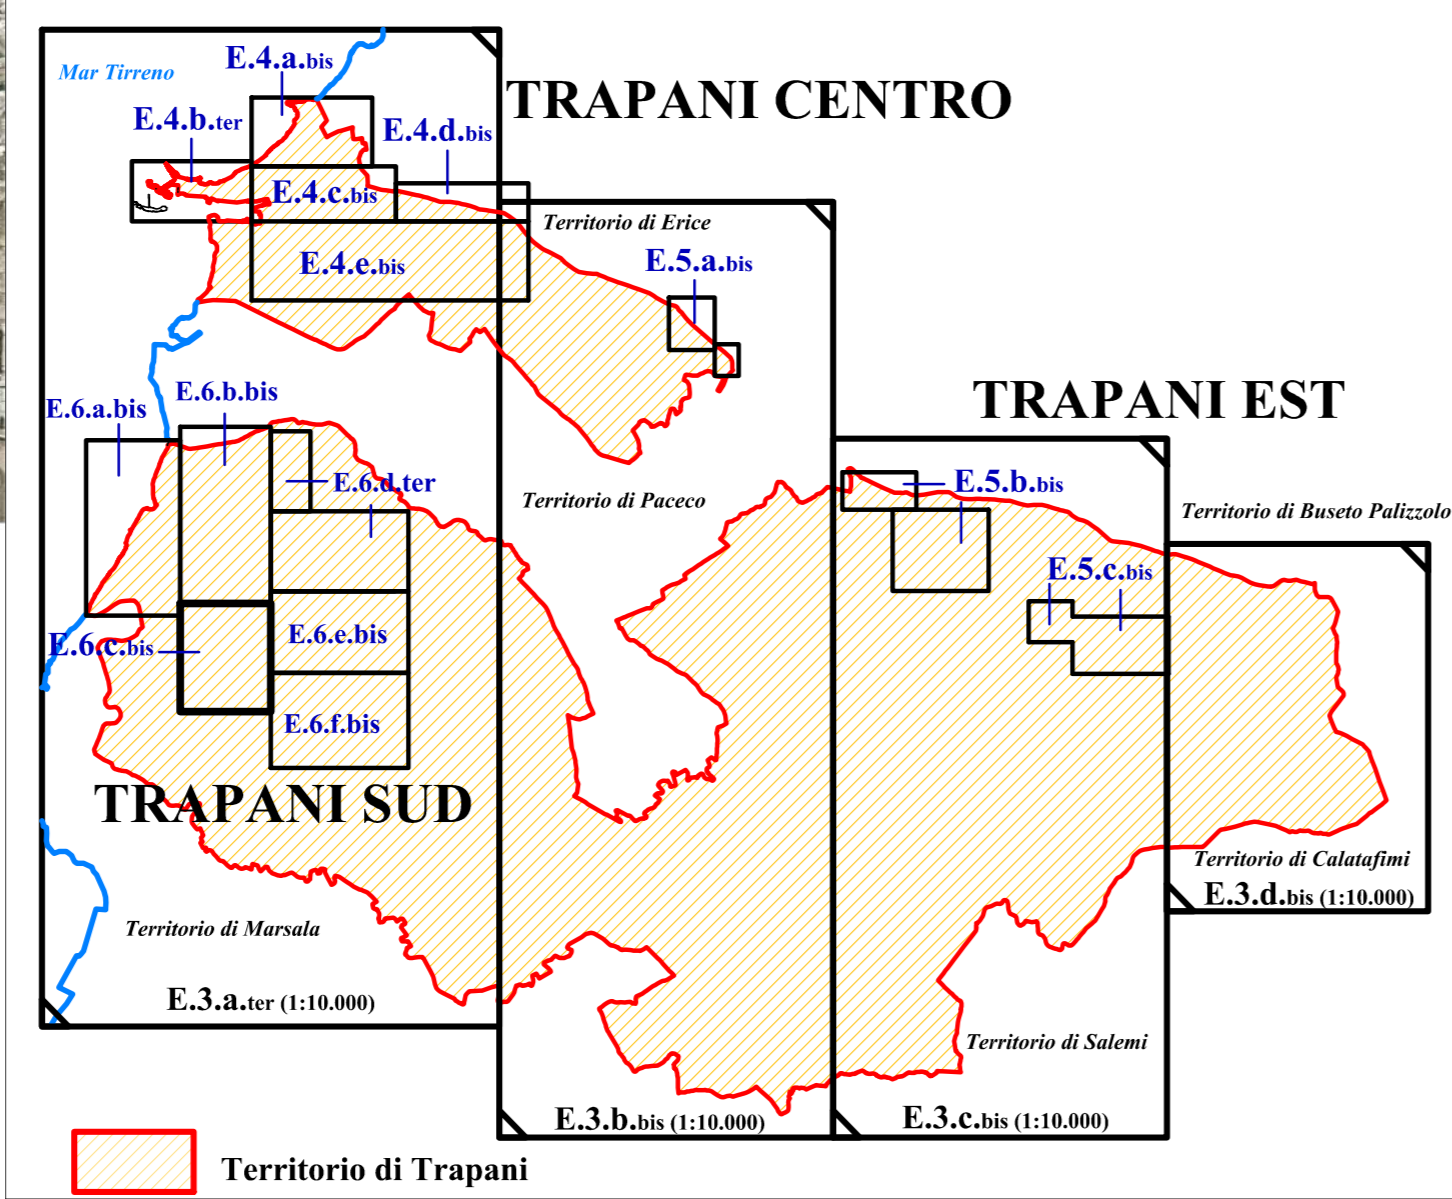

REGIONE SICILIANA
COMUNE DI TRAPANI

PIANO REGOLATORE GENERALE

RIELABORAZIONE PARZIALE
Progetto
con le modifiche introdotte dal D.D.G. DRG ARTA n° 42 del 12/02/2010

DATA: Aprile 2011

Progetto dell'Ufficio del Piano
Il Dirigente: Ing. Eugenio Sardo
Geom. Giuseppe Giustino
Geom. Giuseppe Prestigiacomo

Consulente del Piano:
Prof. Arch. Giuseppe Gangemi

Rielaborazioni digitali:
Arch. Pinuccia Pizzini

E.6.C.bis
TRAPANI SUD:
BALLOTTA -
LOCORANDE -
ZINNA

SCALA 1:2.000